


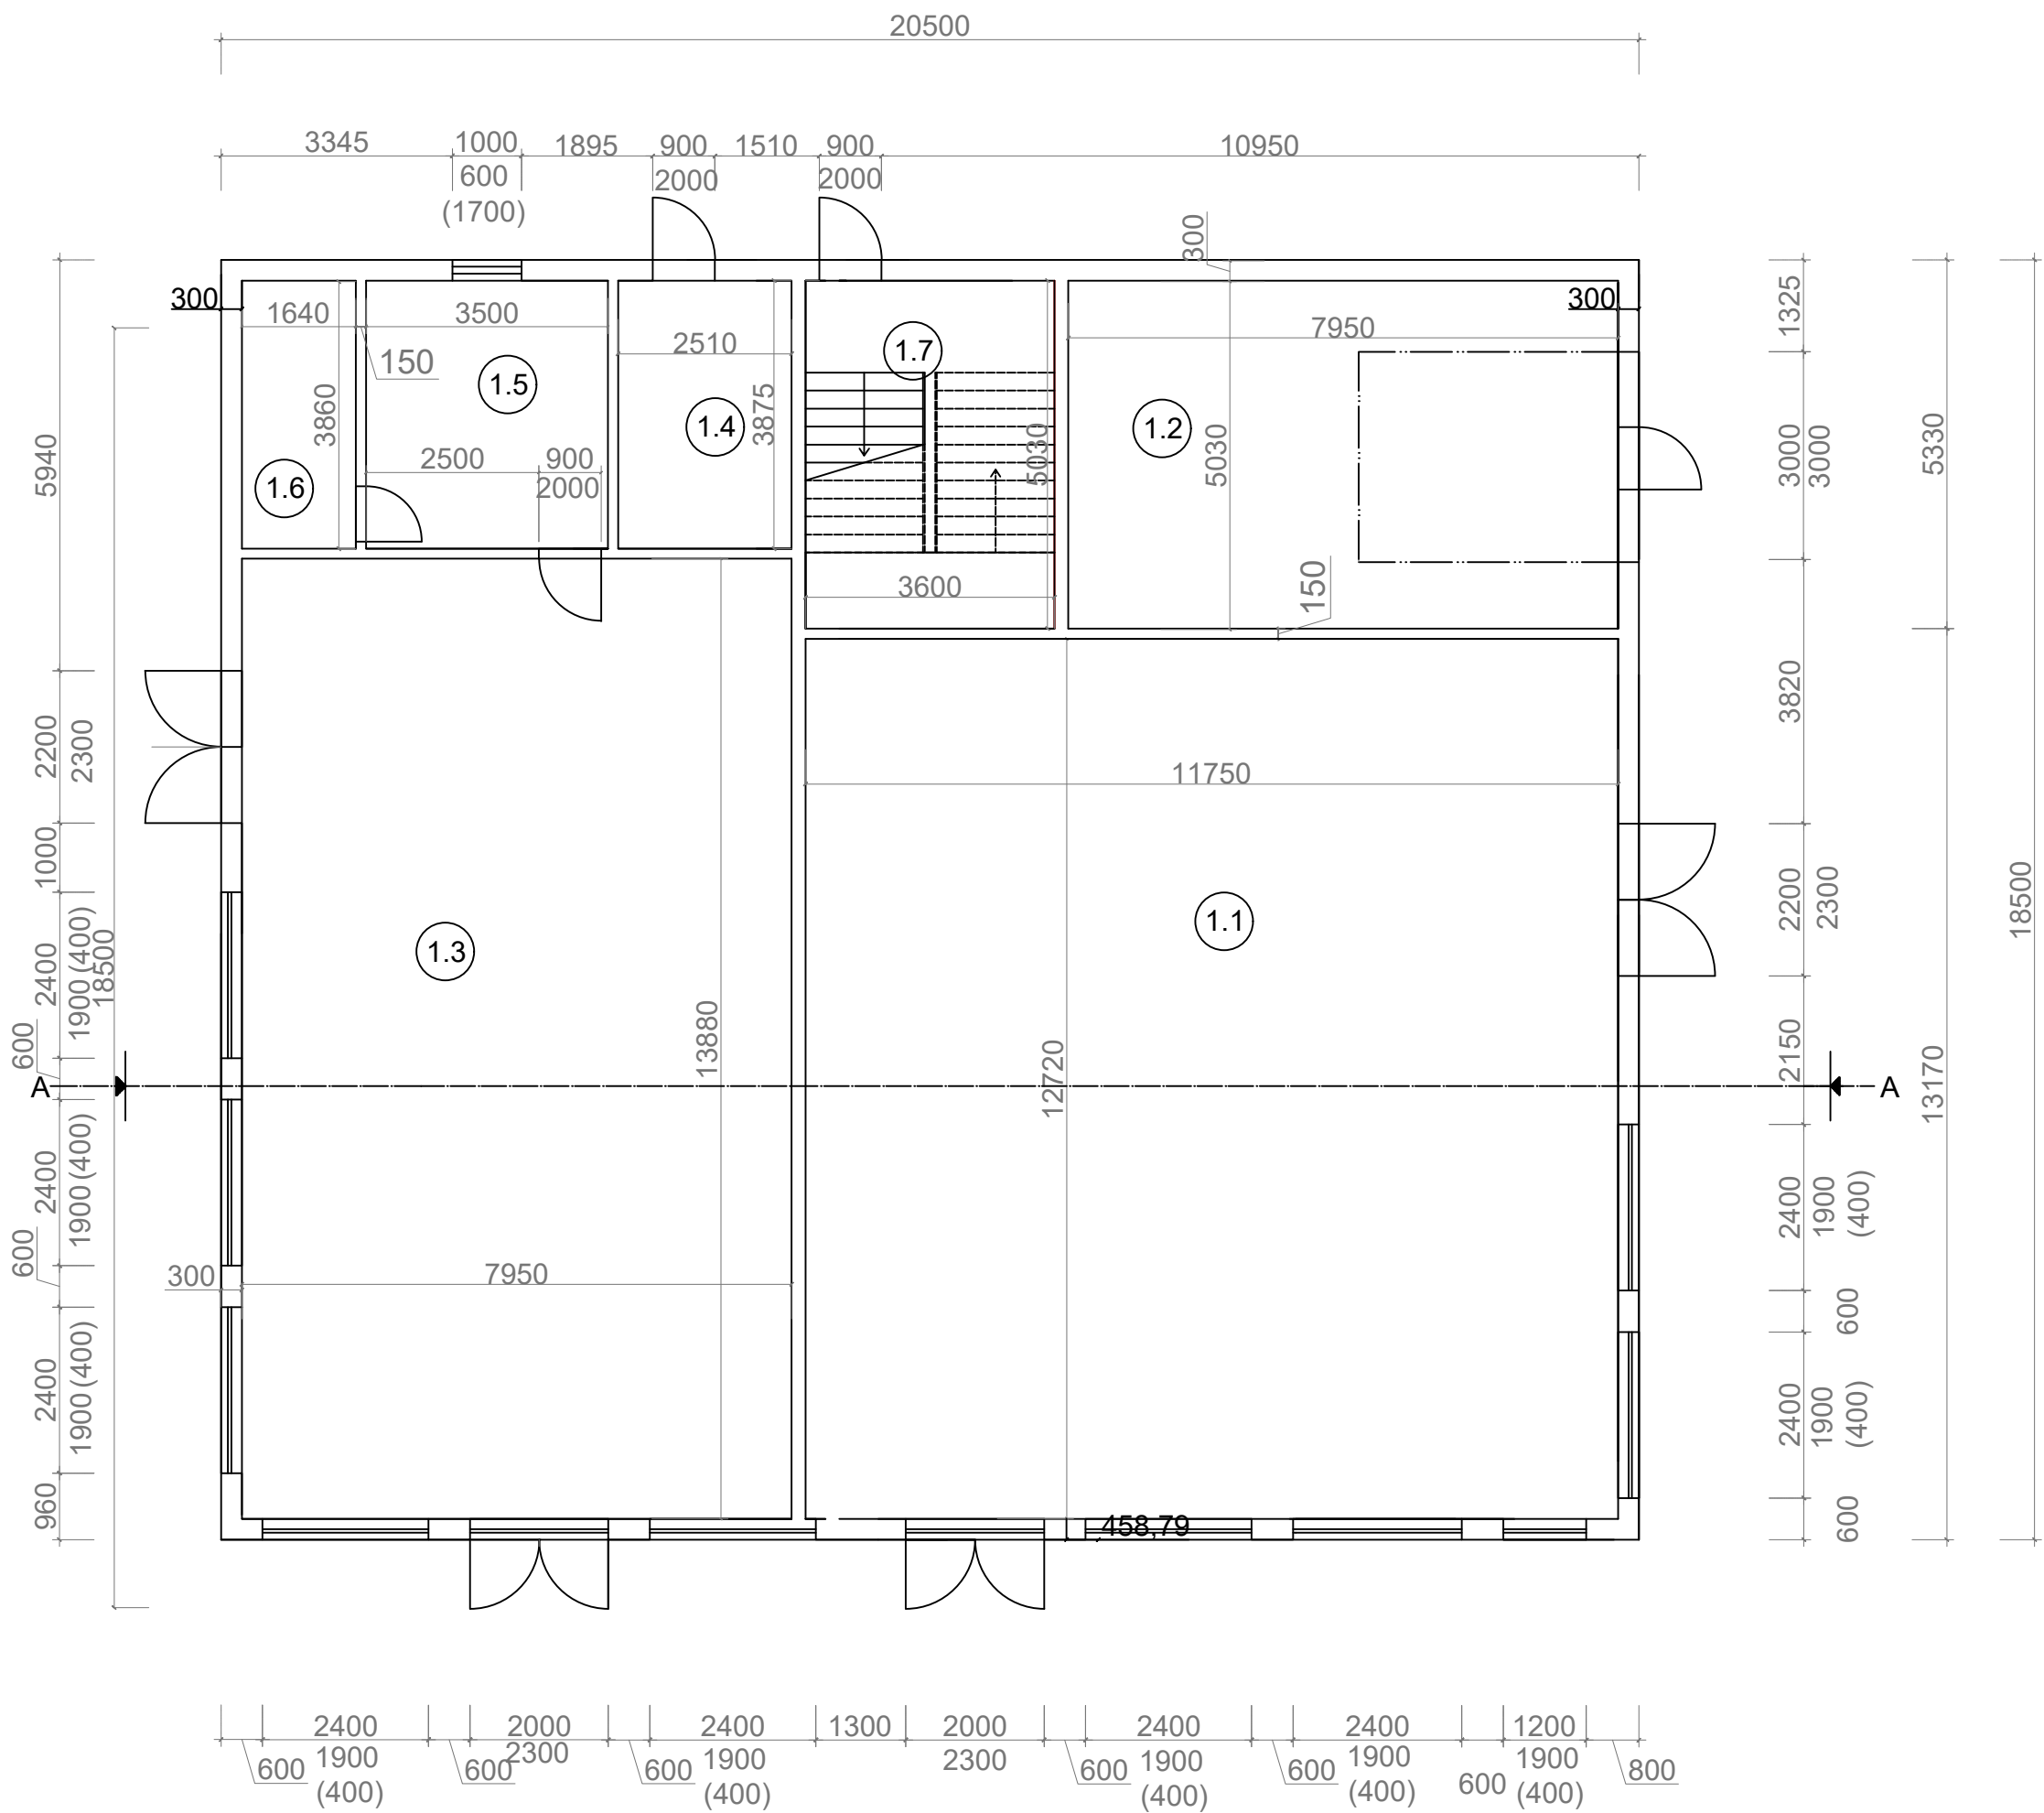

Legenda miestností			
P.č.	Miestnosť	Plocha	Podlaha
1.1	Cestovná kancelária	149,46	Plávajúca podlaha
1.2	Garáž	39,99	Liaty betón
1.3	Predajňa darčkových predmetov	110,35	Plávajúca podlaha
1.4	Kotolňa	9,73	Liaty betón
1.5	Sklad k predajni	13,51	Plávajúca podlaha
1.6	WC+umyvárka	6,33	Keramická dlažba
1.7	Chodba	18,11	Keramická podlaha
		347,48	

HIP	PROJEKTANT	KRESLIL		
OBJEDNÁVATEL':				
STAVBA				
Polyfunkčná budova			DÁTUM:	
MIESTO: Zvolen			Č. ZAKÁZKY:	
OBJEKT: Polyfunkcia			STUPEŇ:	
			FORMÁT:	A2
			DIEL:	
OBSAH: PÔDORYS 1.NP			MIERKA:	1:100